


1 Planta Acotada 40
A102 1:50

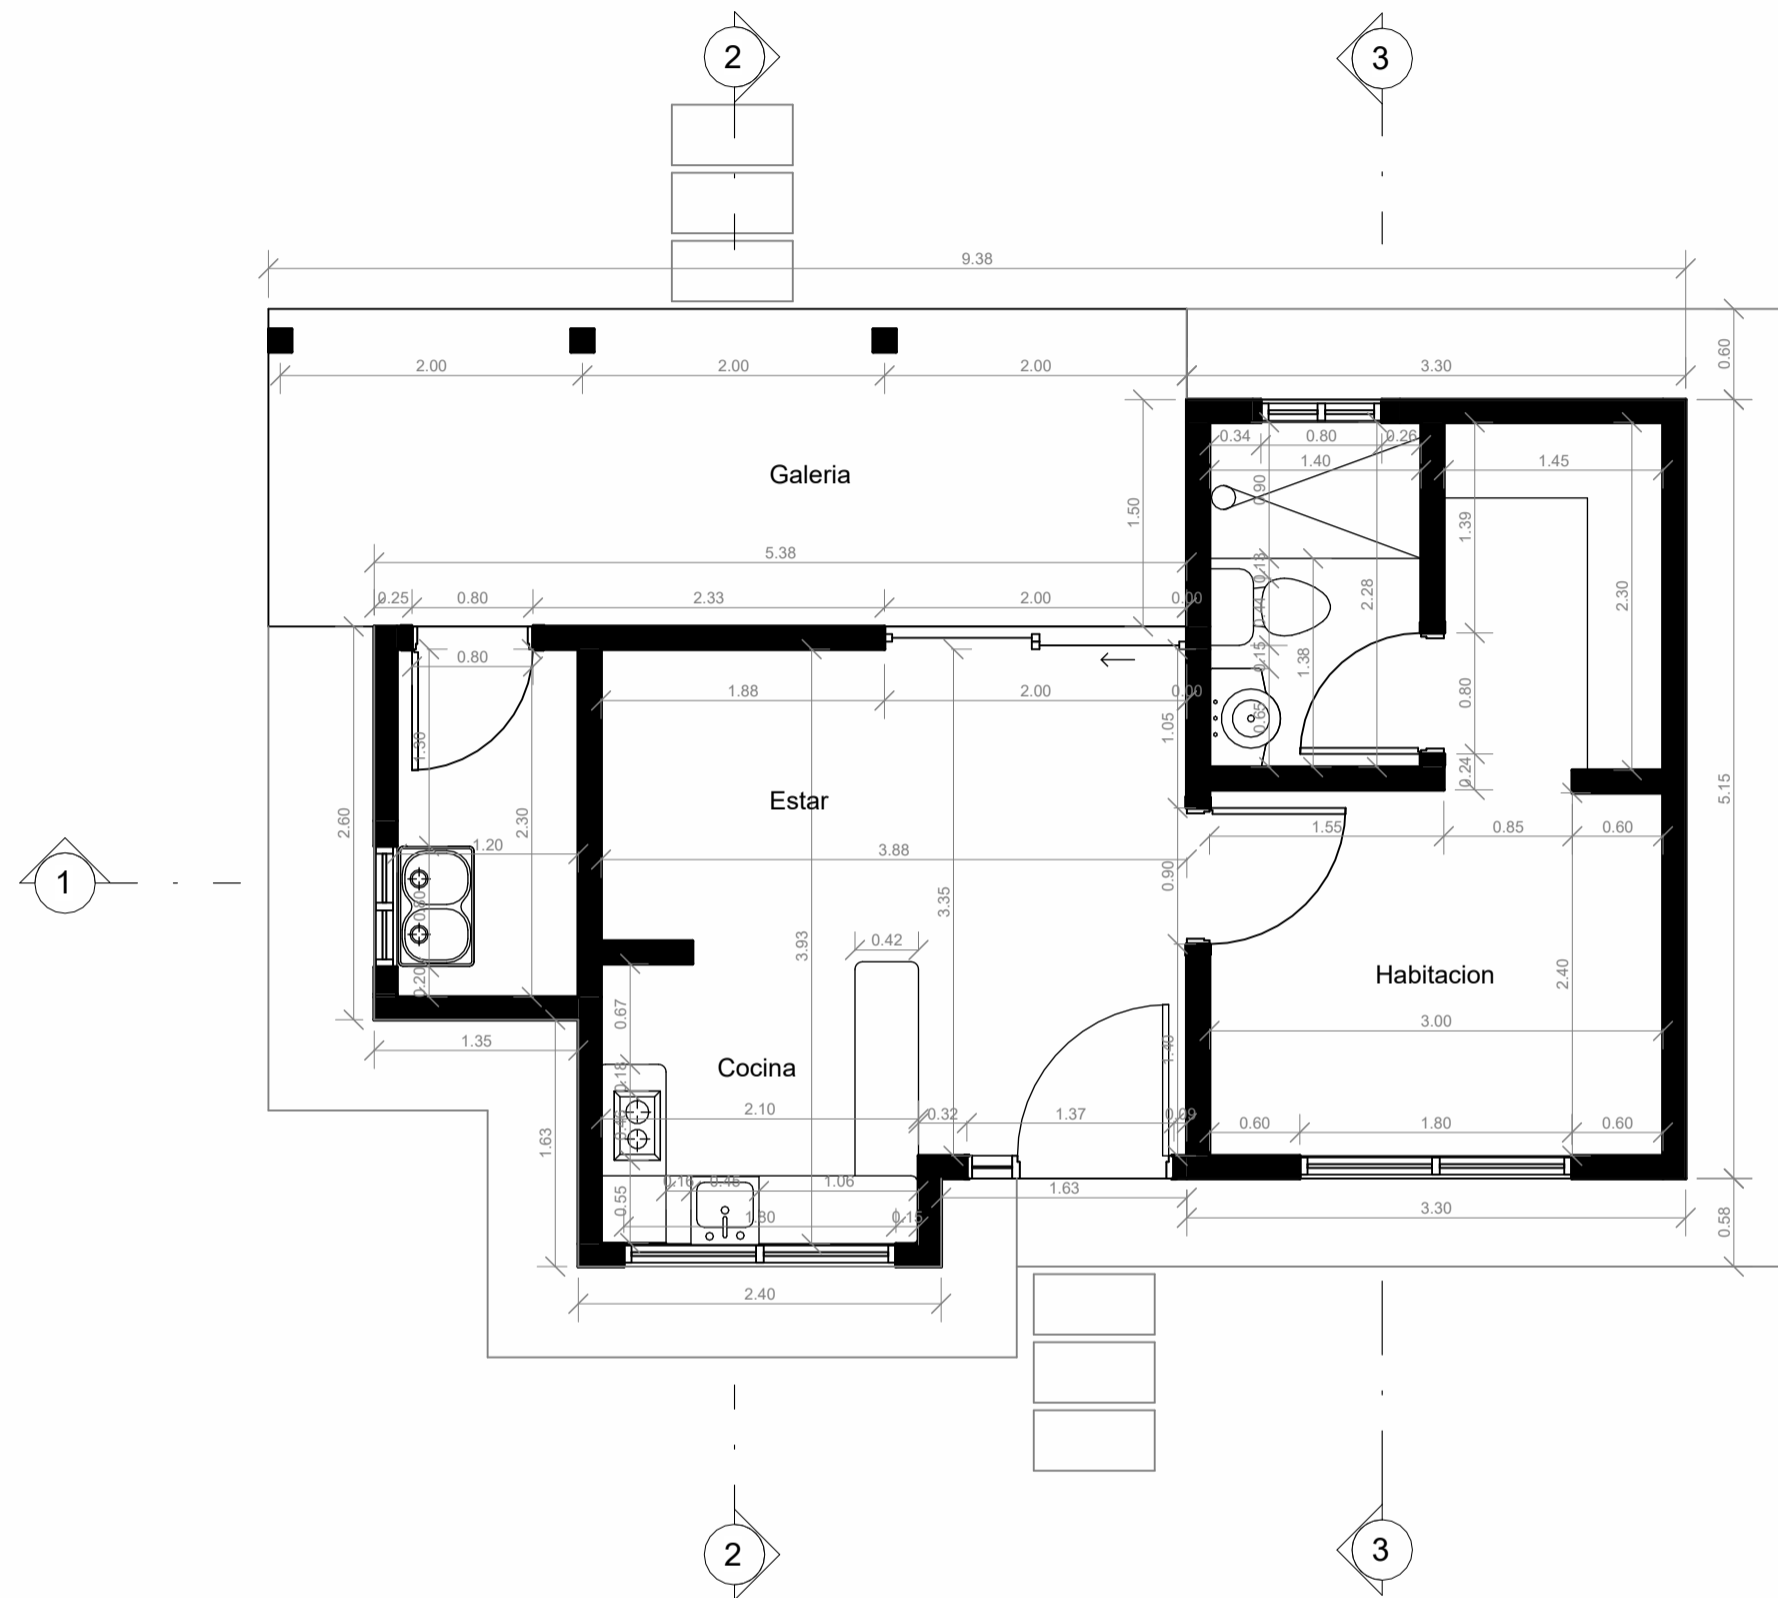

2 Planta Amoblada
A102 1:50



PROYECTO: VILLA BELLOZO	
TIPOLOGIA DE VIVIENDA: CAMPESTRE	SUPERFICIE NETA : 45 m2
SOLICITANTE:	SUP CONSTRUIDA +50 % GALERIA: 40 m2
CONTRATADO: CONSTRUCTORA METROPOLITANA	GALERIA TOTAL 10 m2

IDENTIFICACION DE LAMINA:
PLANTA TECNICA Y AMOBLADA

N. LAMINA :
1

ESCALA :
1: 50




3 Oeste
A103 1:50



1 Sur
A103 1:50



2 Norte
A103 1:50

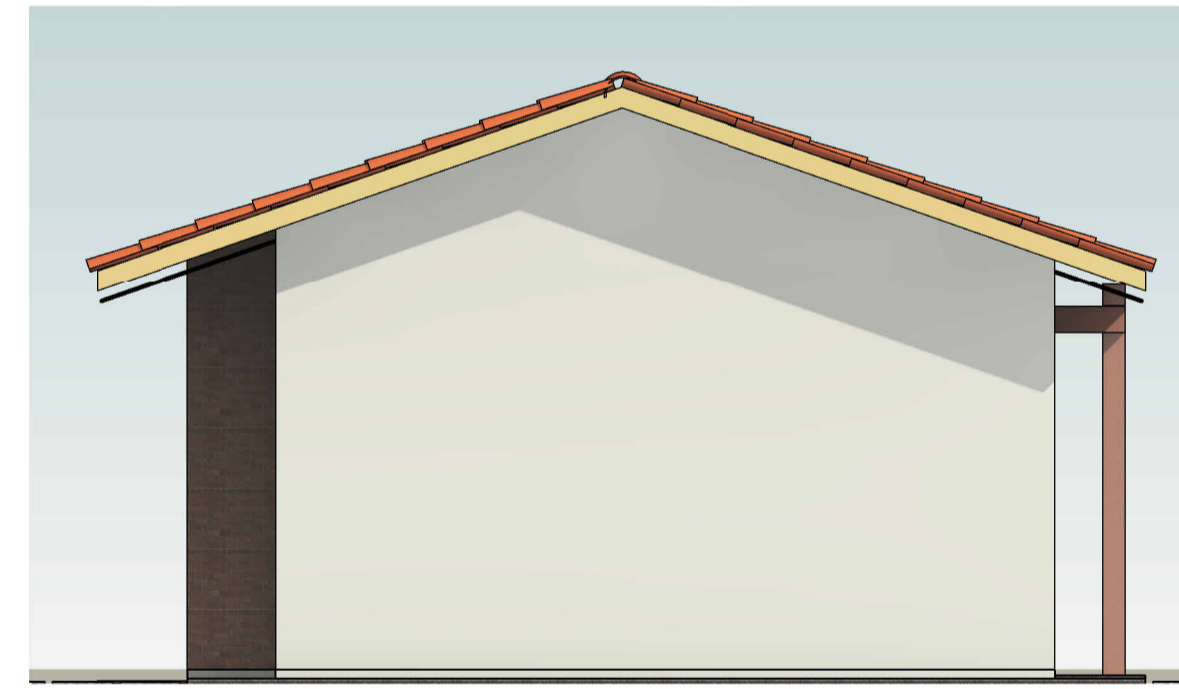

4 Este
A103 1:50




PROYECTO: VILLA BELLOZO	
TIPOLOGIA DE VIVIENDA: CAMPESTRE	SUPERFICIE NETA : 45 m2
SOLICITANTE:	SUP CONSTRUIDA +50 % GALERIA: 40 m2
CONTRATADO: CONSTRUCTORA METROPOLITANA	GALERIA TOTAL: 10 m2


IDENTIFICACION DE LAMINA:
FACHADAS

N. LAMINA :
2

ESCALA :
1:50

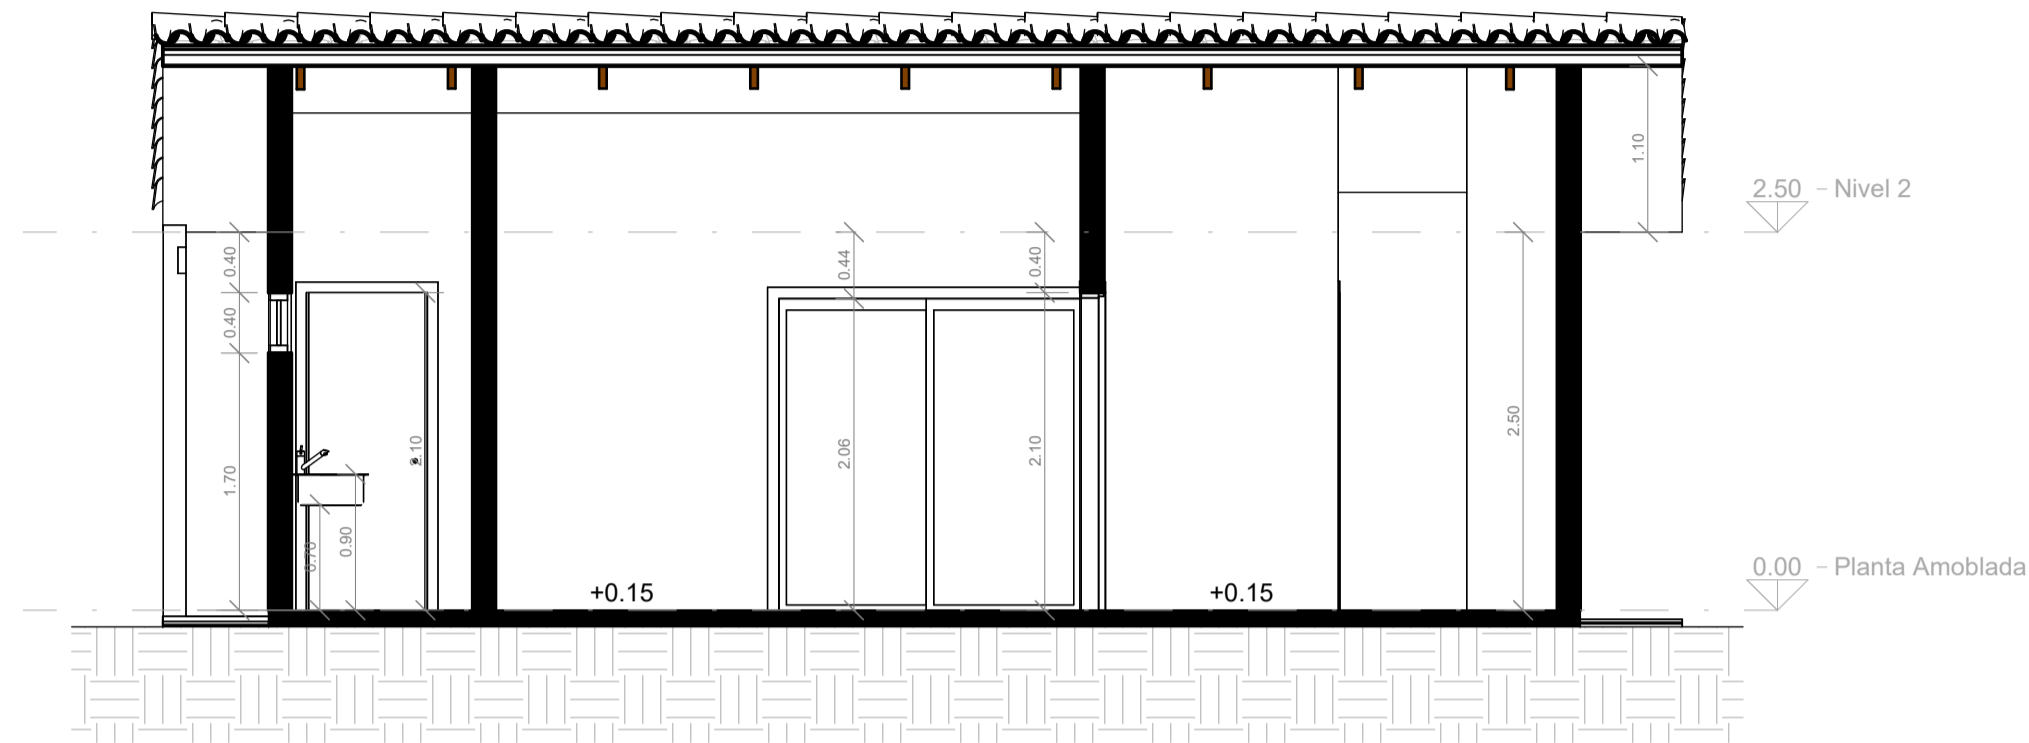

1 Sección 1
A104 1:50

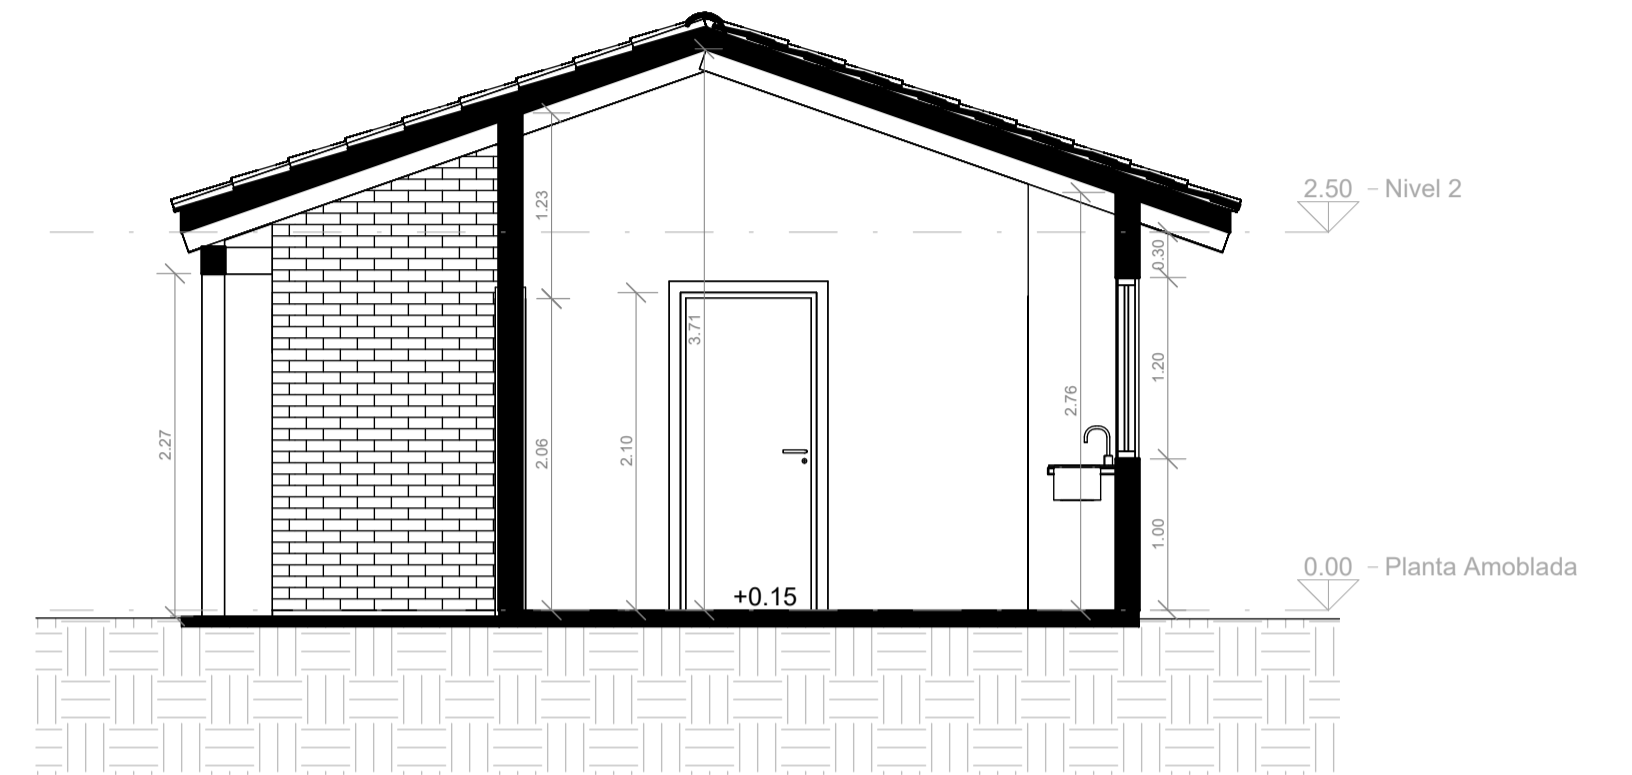

2 Sección 2
A104 1:50



3 Sección 3
A104 1:50




PROYECTO: VILLA BELLOZO	
TIPOLOGIA DE VIVIENDA: CAMPESTRE	SUPERFICIE NETA : 45 m2
SOLICITANTE:	SUP CONSTRUIDA +50 % GALERIA: 40 m2
CONTRATADO: CONSTRUCTORA METROPOLITANA	GALERIA TOTAL 10 m2

IDENTIFICACION DE LAMINA:
CORTES TECNICOS

N. LAMINA :
3

ESCALA :
1: 50

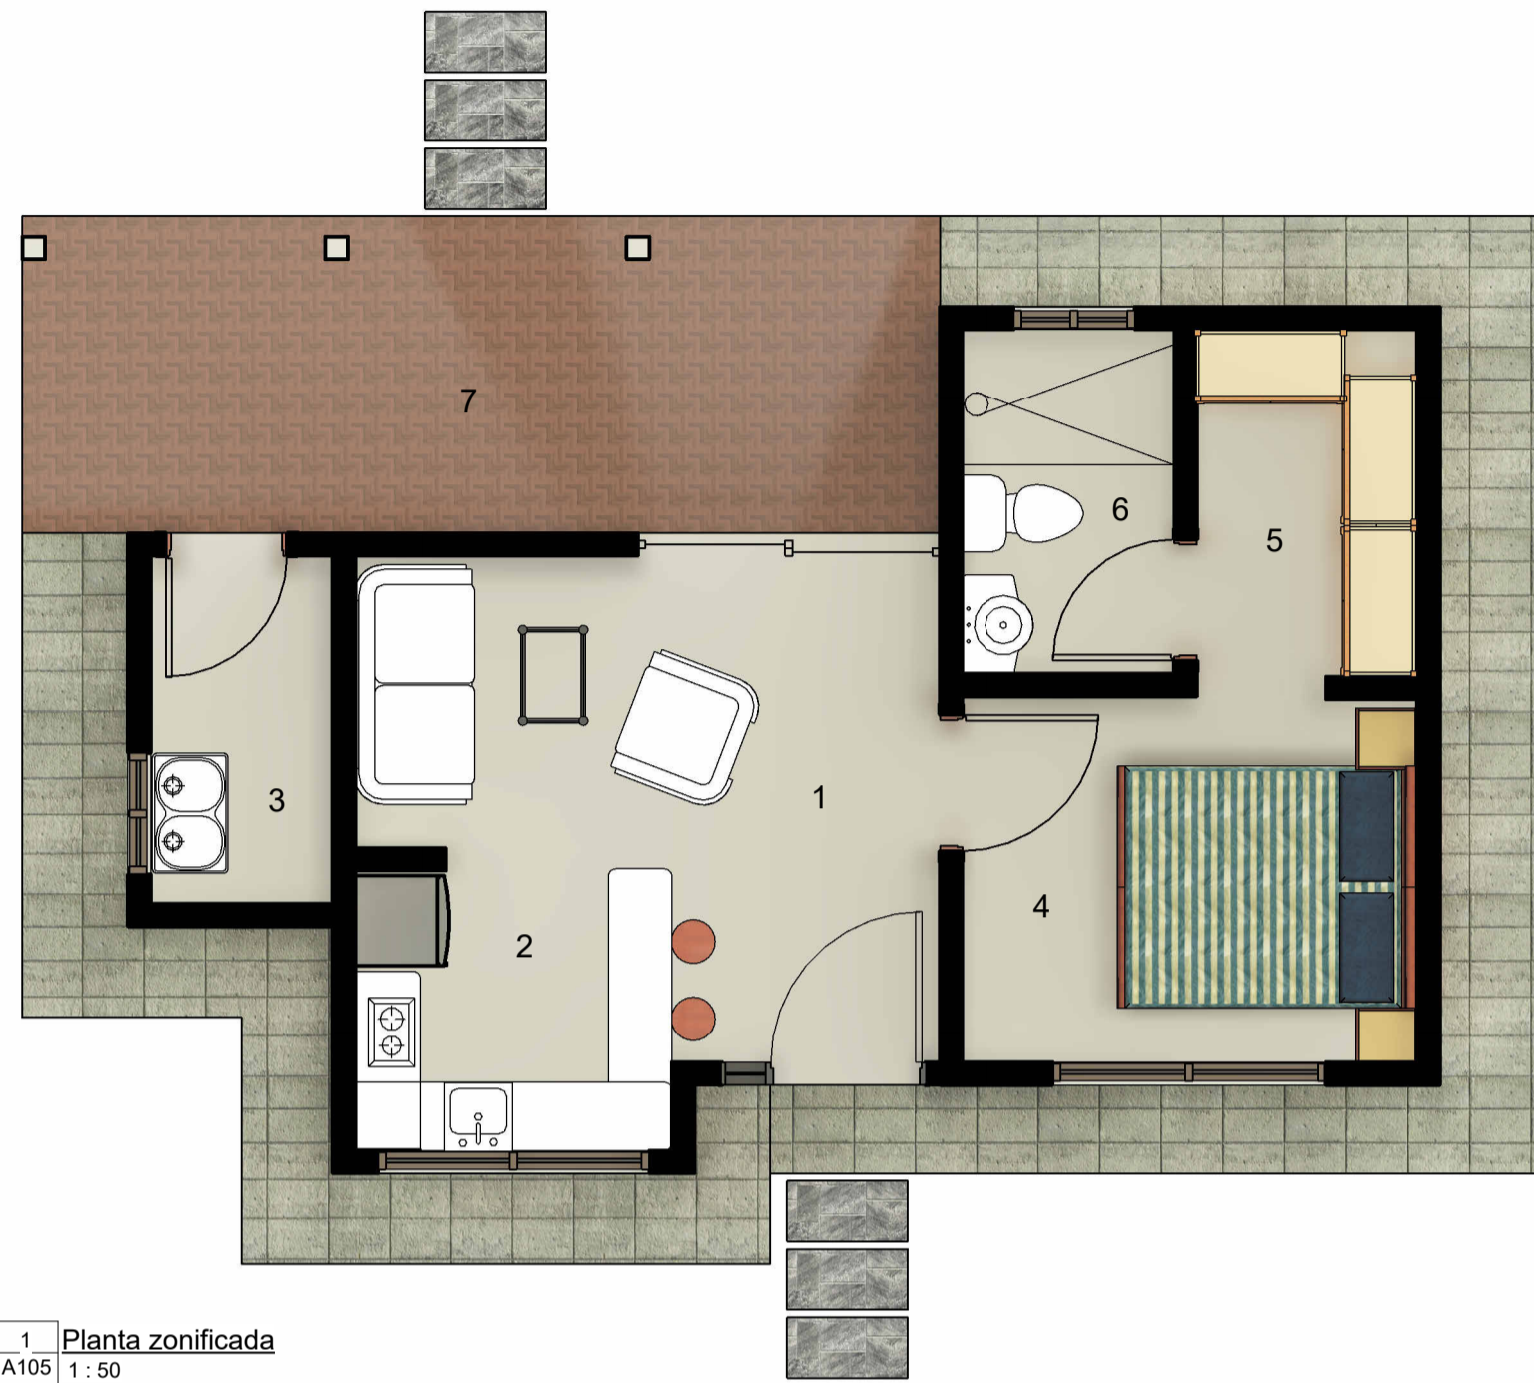

1 Planta zonificada
A105 1:50

- 1.- SALA
- 2.- COCINA - COMEDOR
- 3.- LAVANDERIA
- 4.- DORMITORIO
- 5.- ARMARIO
- 6.- BAÑO
- 7.- GALERIA





PROYECTO: VILLA BELLOZO	
TIPOLOGIA DE VIVIENDA: CAMPESTRE	SUPERFICIE NETA : 45 m2
SOLICITANTE:	SUP CONSTRUIDA +50 % GALERIA: 40 m2
CONTRATADO: CONSTRUCTORA METROPOLITANA	GALERIA TOTAL 10 m2

IDENTIFICACION DE LAMINA:
PLANTA ZONIFICADA Y RENDERS

N. LAMINA :
4

ESCALA :
1: 50

1 Planimetría general
A106 1 : 50

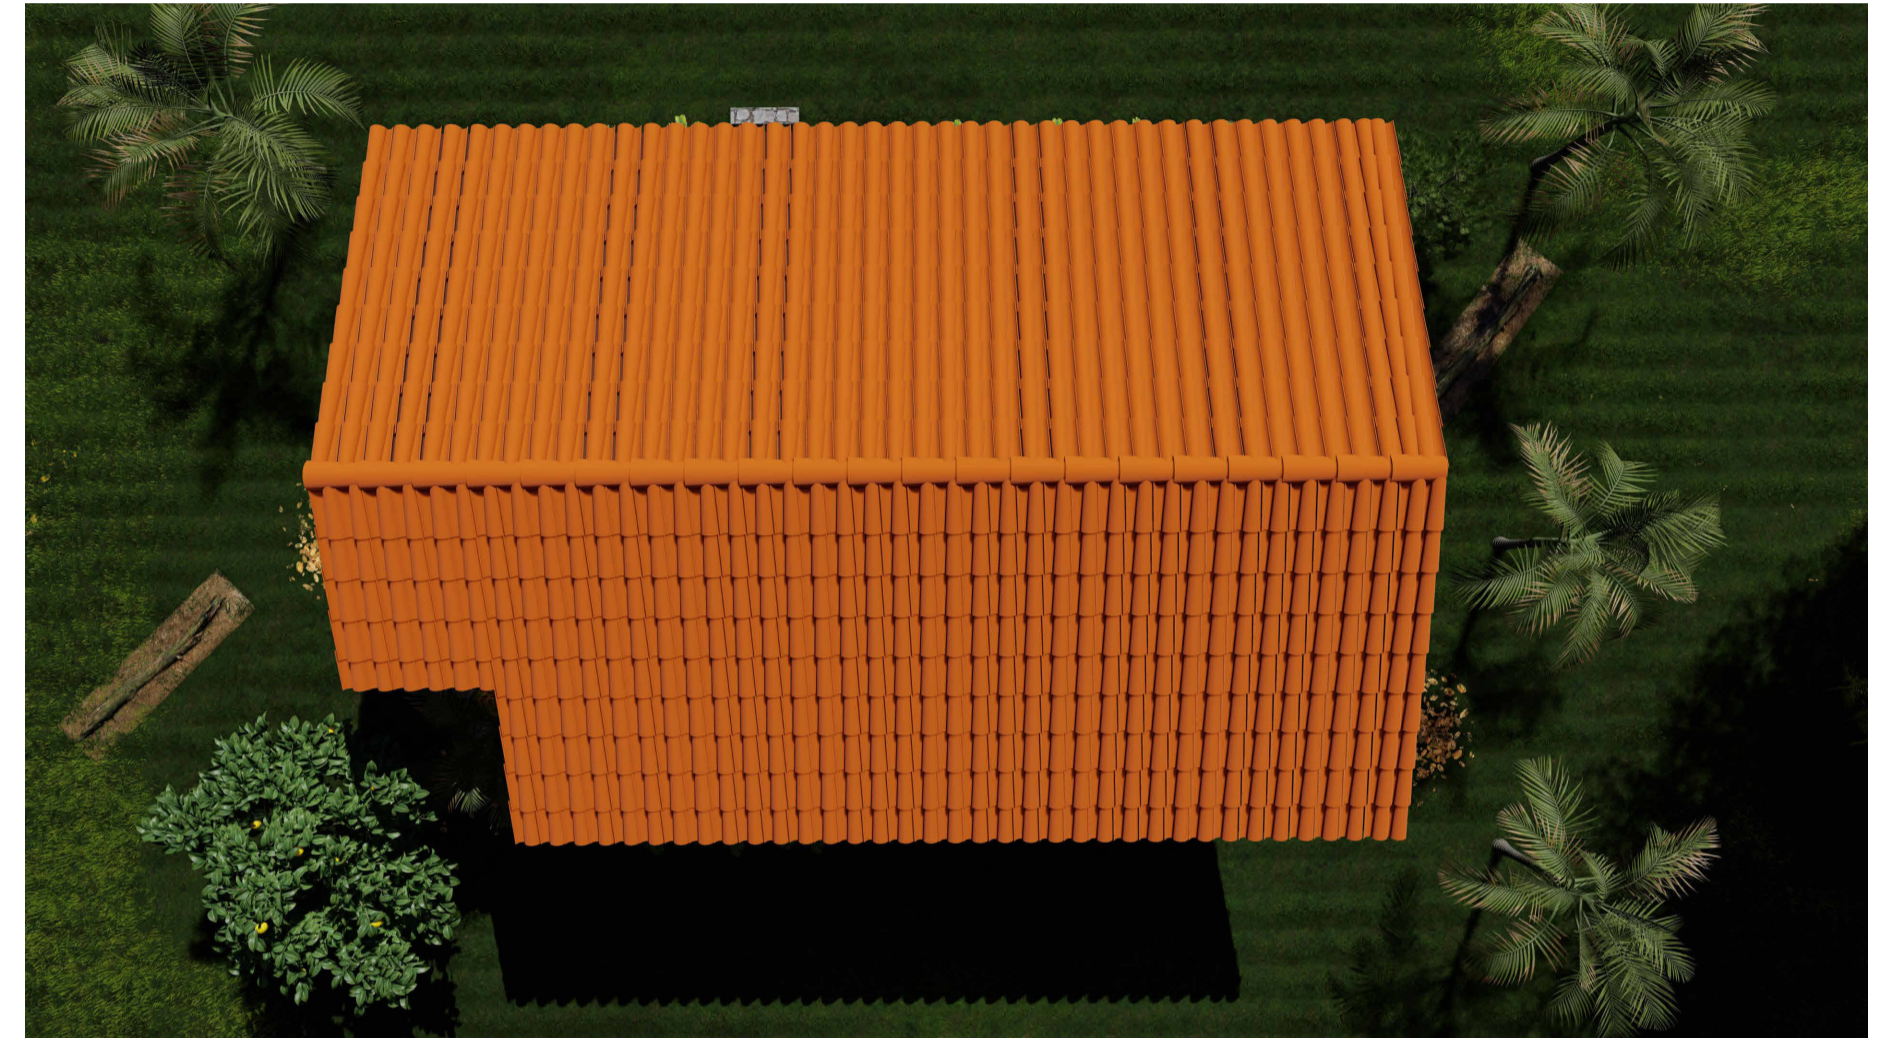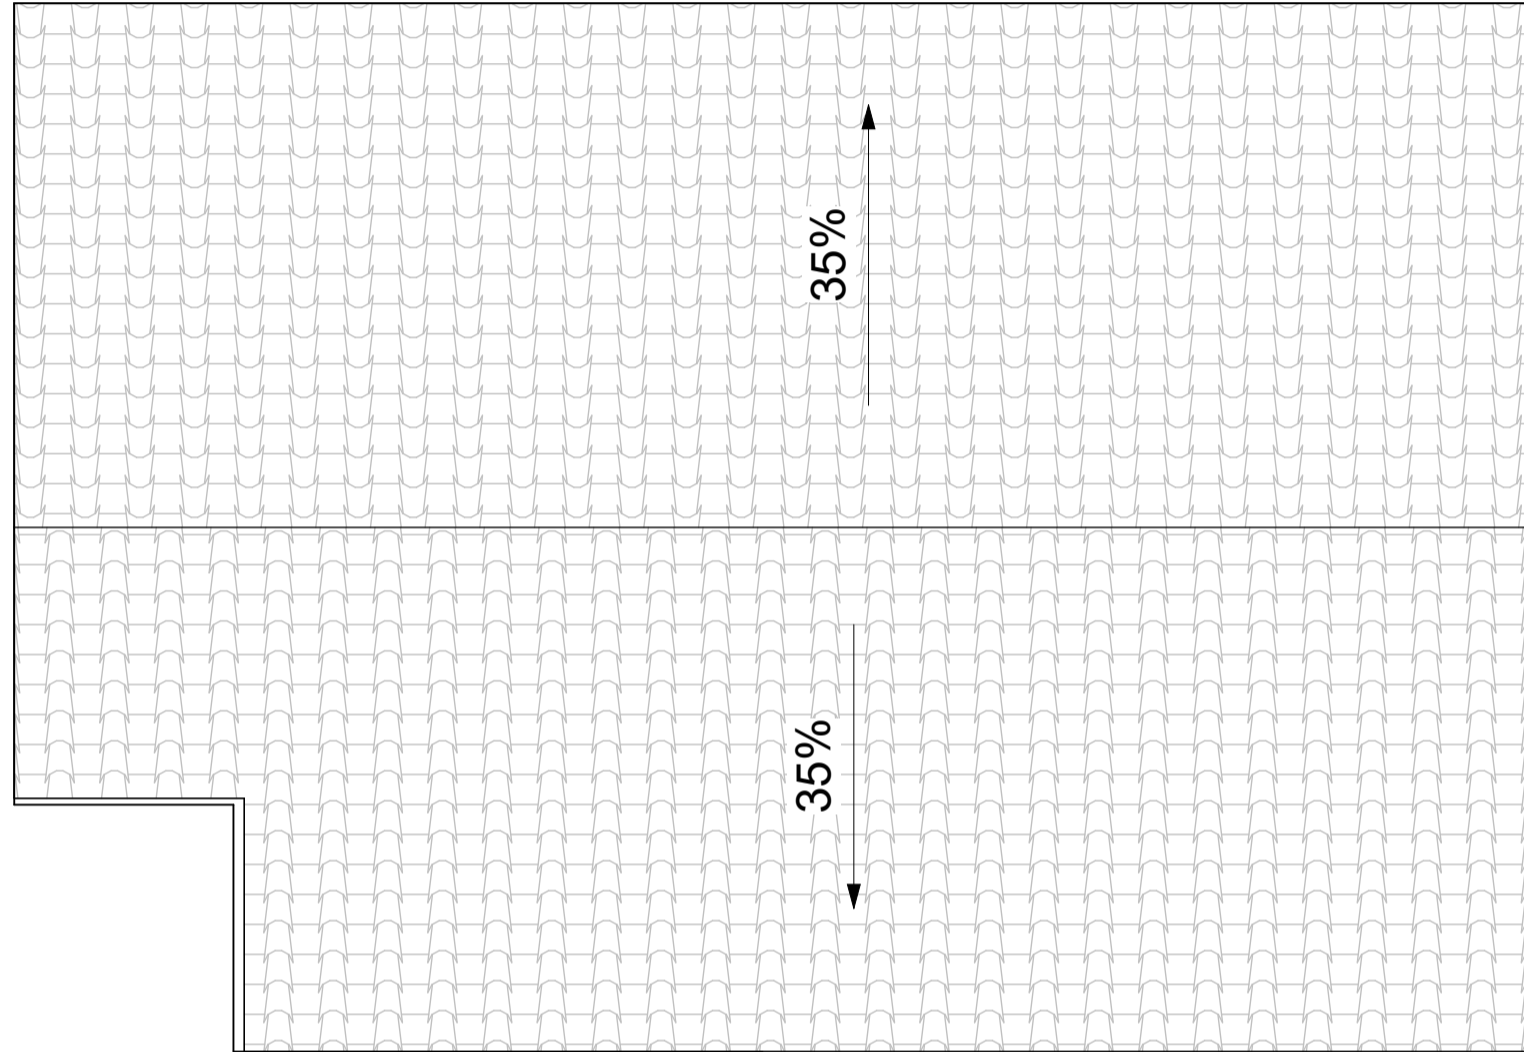

Cubierta de teja Gran española con pendiente minima del 35 %



PROYECTO: VILLA BELLOZO	
TIPOLOGIA DE VIVIENDA: CAMPESTRE	SUPERFICIE NETA : 45 m2
SOLICITANTE:	SUP CONSTRUIDA +50 % GALERIA: 40 M2
CONTRATADO: CONSTRUCTORA METROPOLITANA	GALERIA TOTAL 10 m2

IDENTIFICACION DE LAMINA:
CUBIERTA

N. LAMINA :
5

ESCALA :
1: 50